

3D




3D




Заказчик _____ Подрядчик _____

Изм.	К. уч.	Лист	№ док.	Подпись	Дата				
Разраб.								Стадия	Лист
Выполнил	Анисимов								Листов
Т. Контр								АС-1	
Директор	Янченко								
Н. Контр.									
Утв.									

Φασαδ

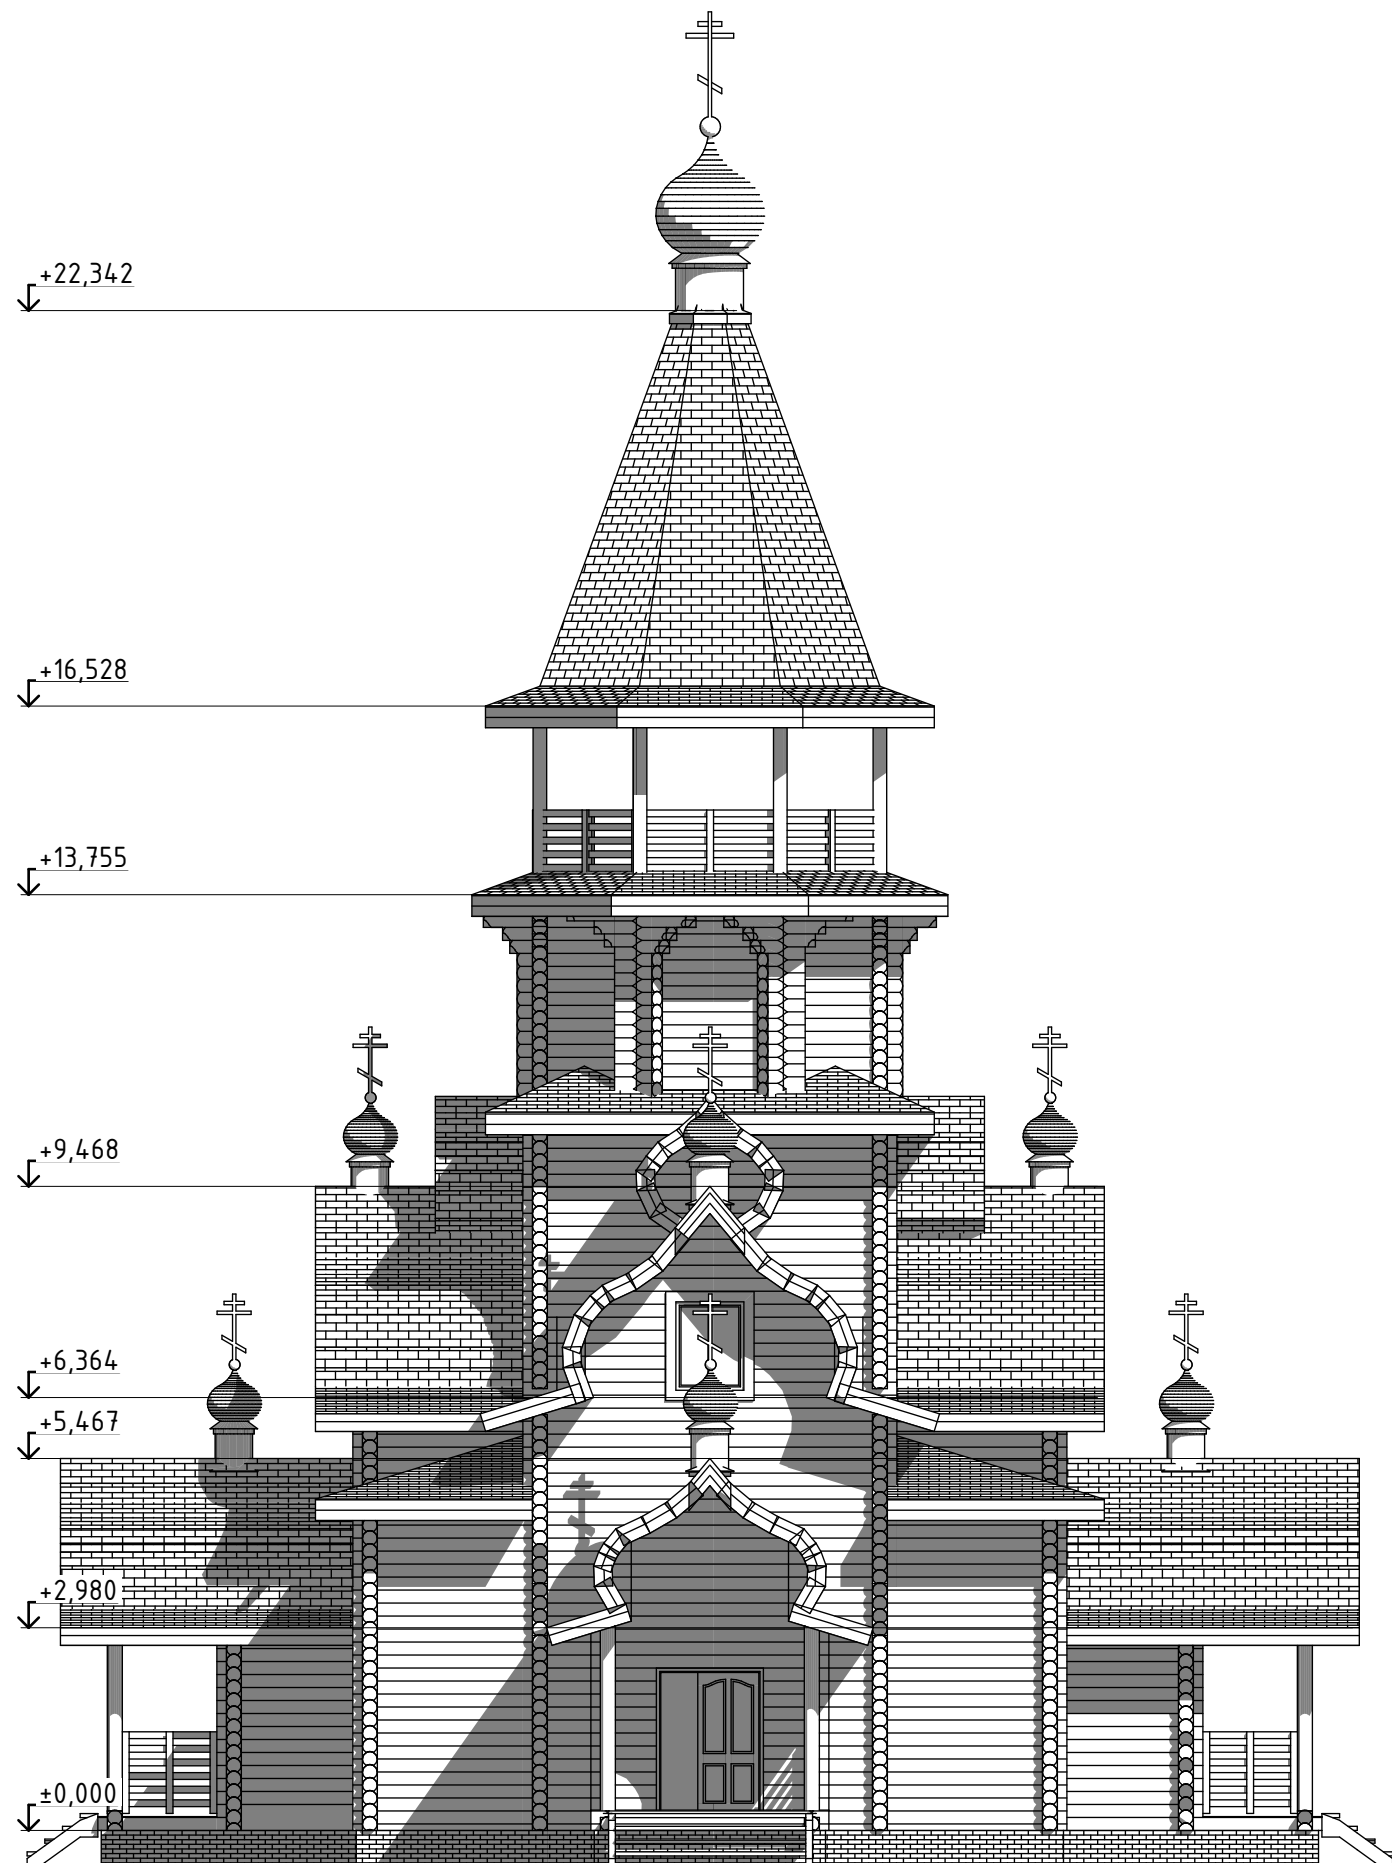

План церкви

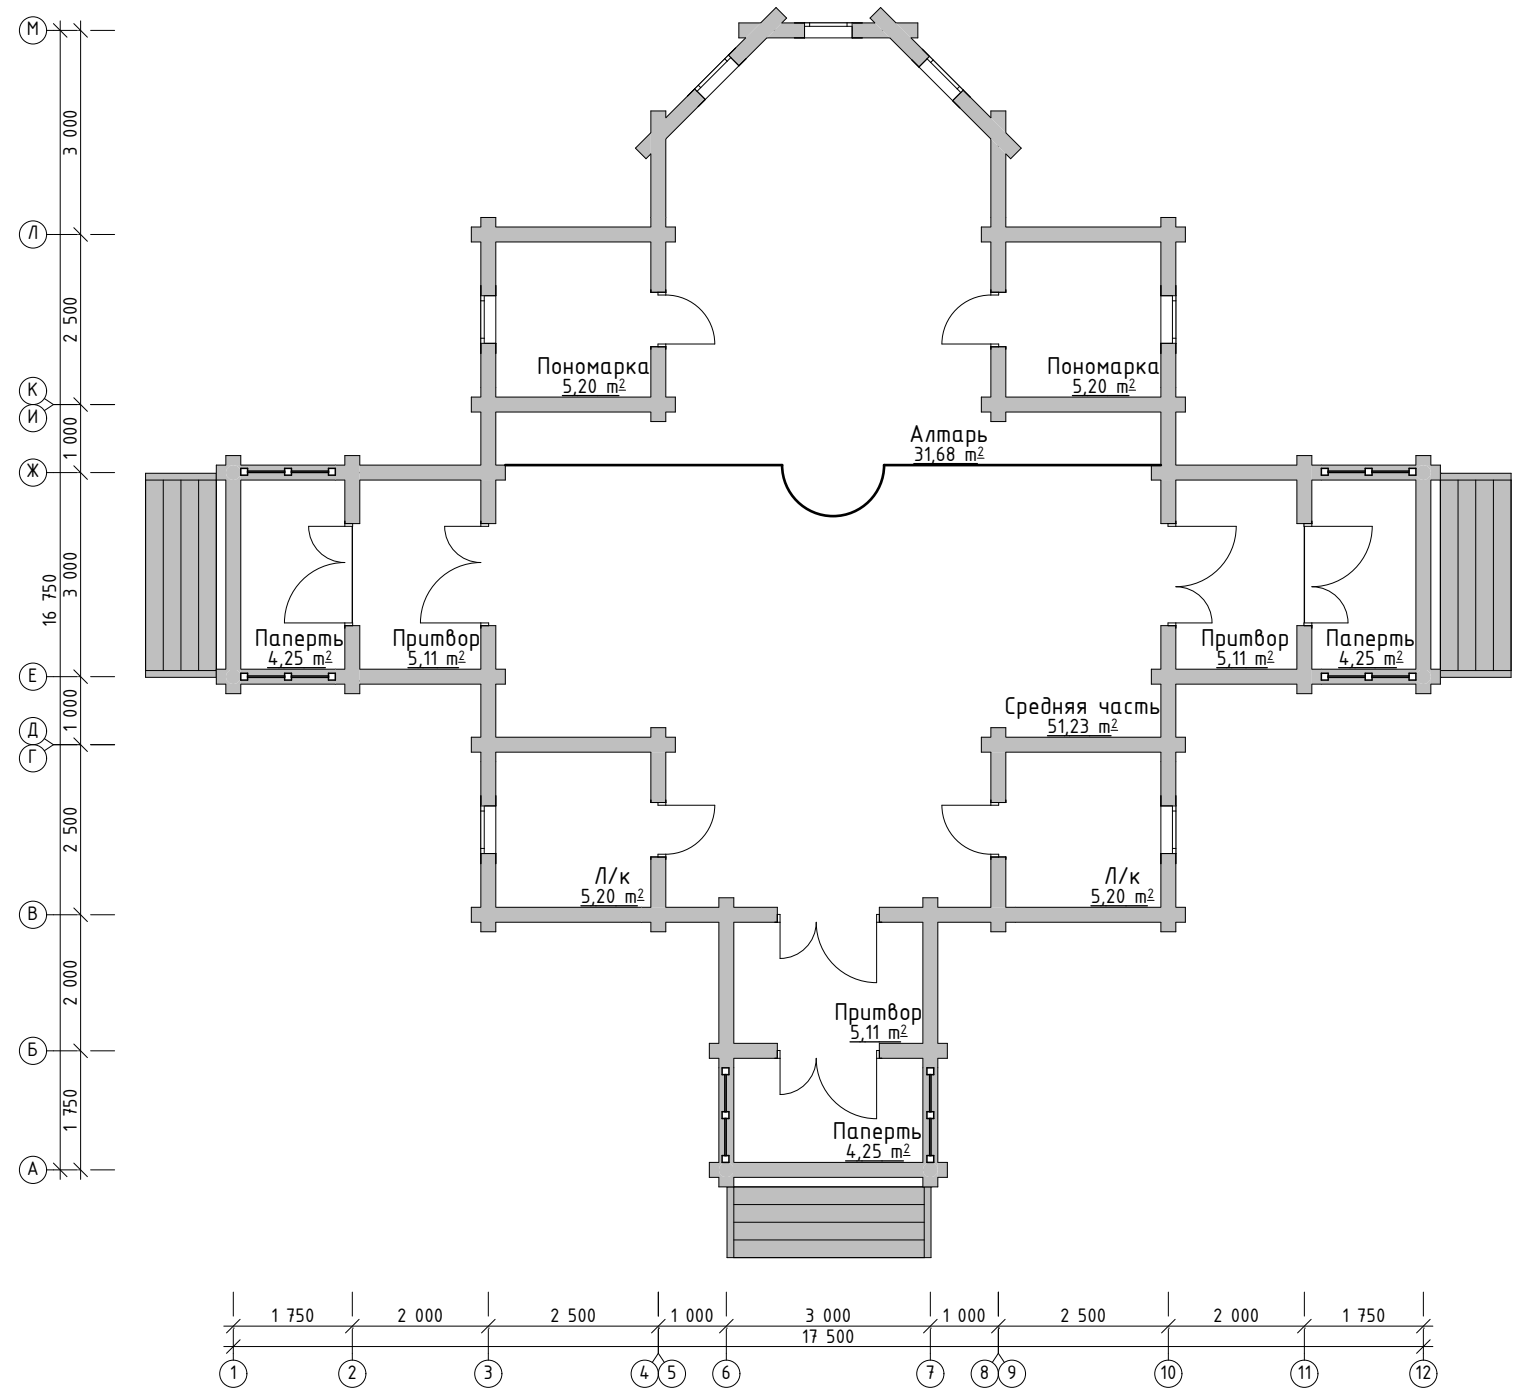

Заказчик _____ Подрядчик _____

Изм.	К. уч.	Лист	№ док.	Подпись	Дата	
Разраб.						Стадия Лист Листов
Выполнил	Анисимов					
Т. Контр						
Директор	Янченко					
Н. Контр.						
Утв.						