

Фасад в осях 1-9



Заказчик _____ Подрядчик _____

Дата	
Подпись	
Должность	
Взам. инв. №	
Подп. и дата	
Инв. № подл.	

Примечание:
1. Высотные отметки могут изменяться в пределах 250 мм, в зависимости от усадки сруба.

Изм.	К. уч.	Лист	№ док.	Подпись	Дата
Директор		Янченко			
Инженер		Янченко			
ГИП		Янченко			
Исполнитель		Анисимов			
Н. контр.		Янченко			

Церковь
Оцилиндрованное бревно d280 мм

Фасад в осях 1-9

Стадия	Лист	Листов
	АС-1	29

Дятловский Лес

Фасад в осях 9-1




Примечание:
1. Высотные отметки могут изменяться в пределах 250 мм, в зависимости от усадки сруба.

Изм.	К. уч.	Лист	№ док.	Подпись	Дата
Директор		Янченко			
Инженер		Янченко			
ГИП		Янченко			
Исполнитель		Анисимов			
Н. контр.		Янченко			

Церковь		
Оцилиндрованное бревно d280 мм		
Фасад в осях 9-1	Стадия	Лист
	АС-3	29

Дата	Подпись	Должность
Взам. инв. №	Инв. № подл.	Подп. и дата

Фасад в осях А-Ж

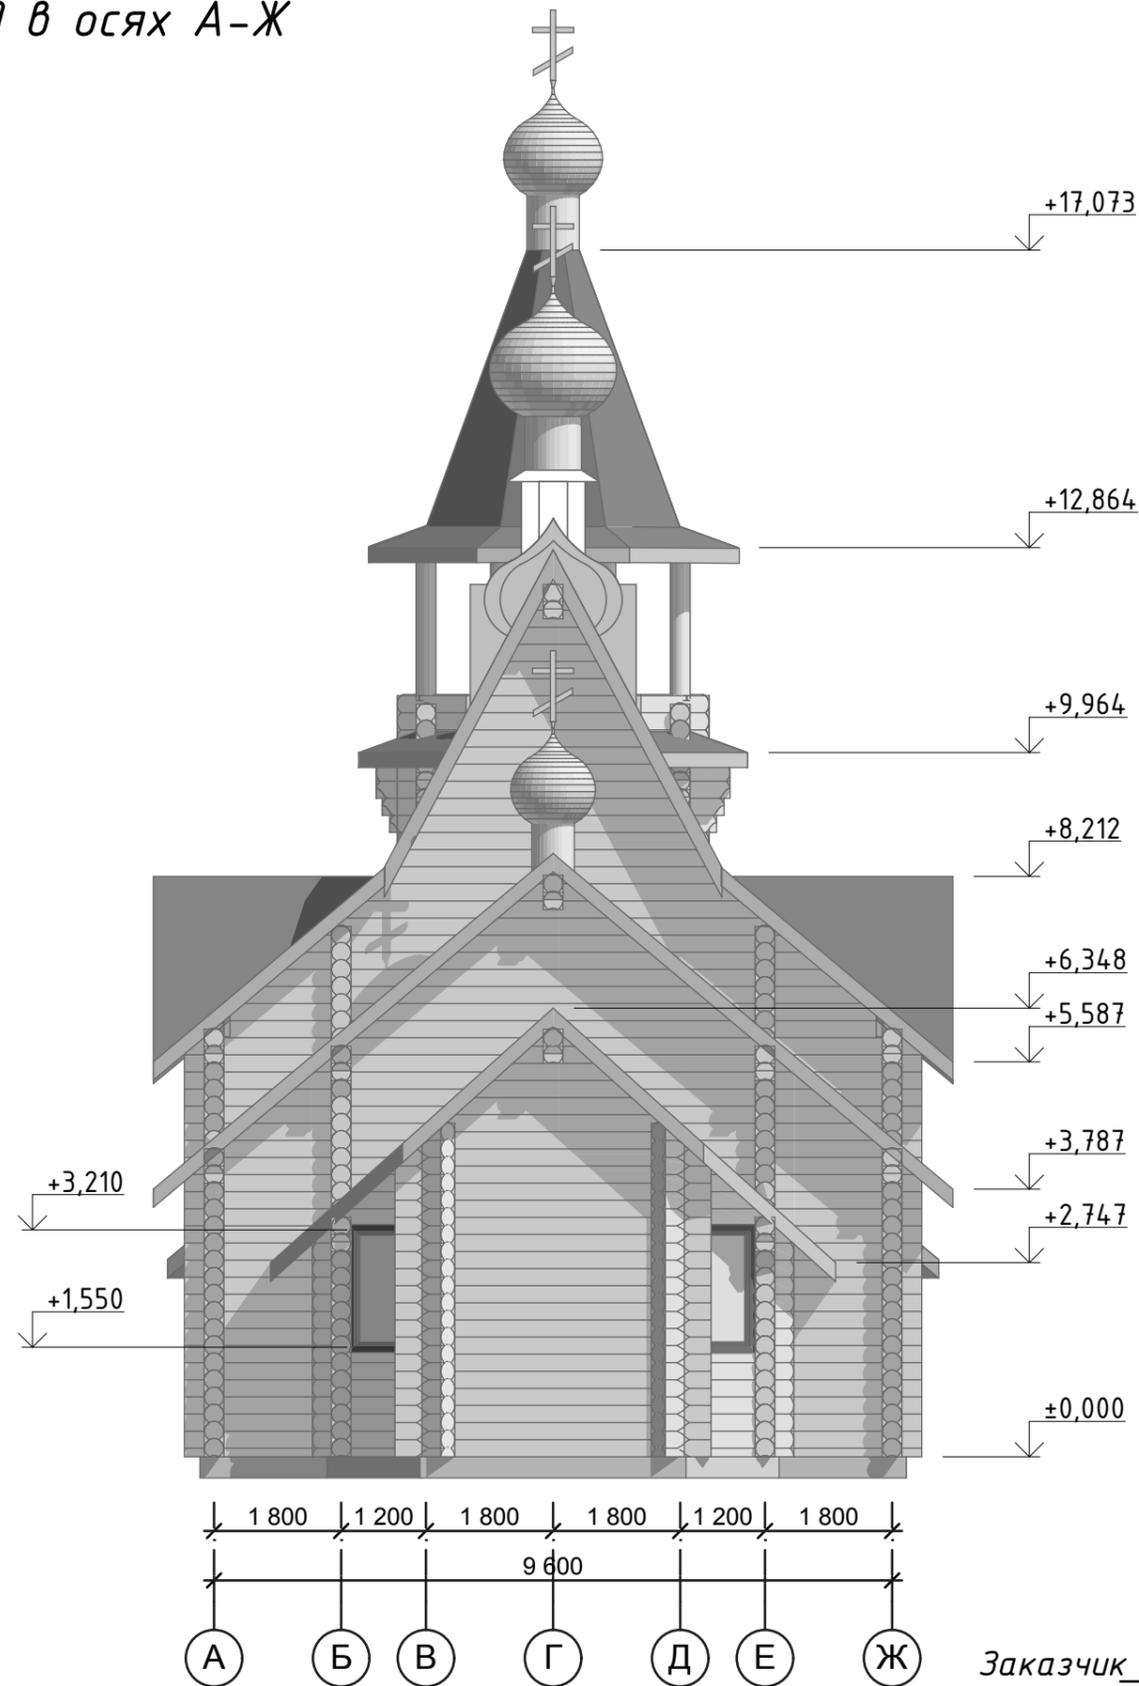

Заказчик _____ Подрядчик _____


Примечание:
1. Высотные отметки могут изменяться в пределах 250 мм, в зависимости от усадки сруба.

Изм.	К. уч.	Лист	№ док.	Подпись	Дата
Директор		Янченко			
Инженер		Янченко			
ГИП		Янченко			
Исполнитель		Анисимов			
Н. контр.		Янченко			

Церковь		
Оцилиндрованное бревно d280 мм		
Стадия	Лист	Листов
	АС-4	29

Дата	
Подпись	
Должность	
Взам. инв. №	
Подп. и дата	
Инв. № подл.	

План церкви
 Площадь церкви - 172 м²
 Площадь 2го этажа - 33,3 м²
 Площадь колокольни - 9 м²

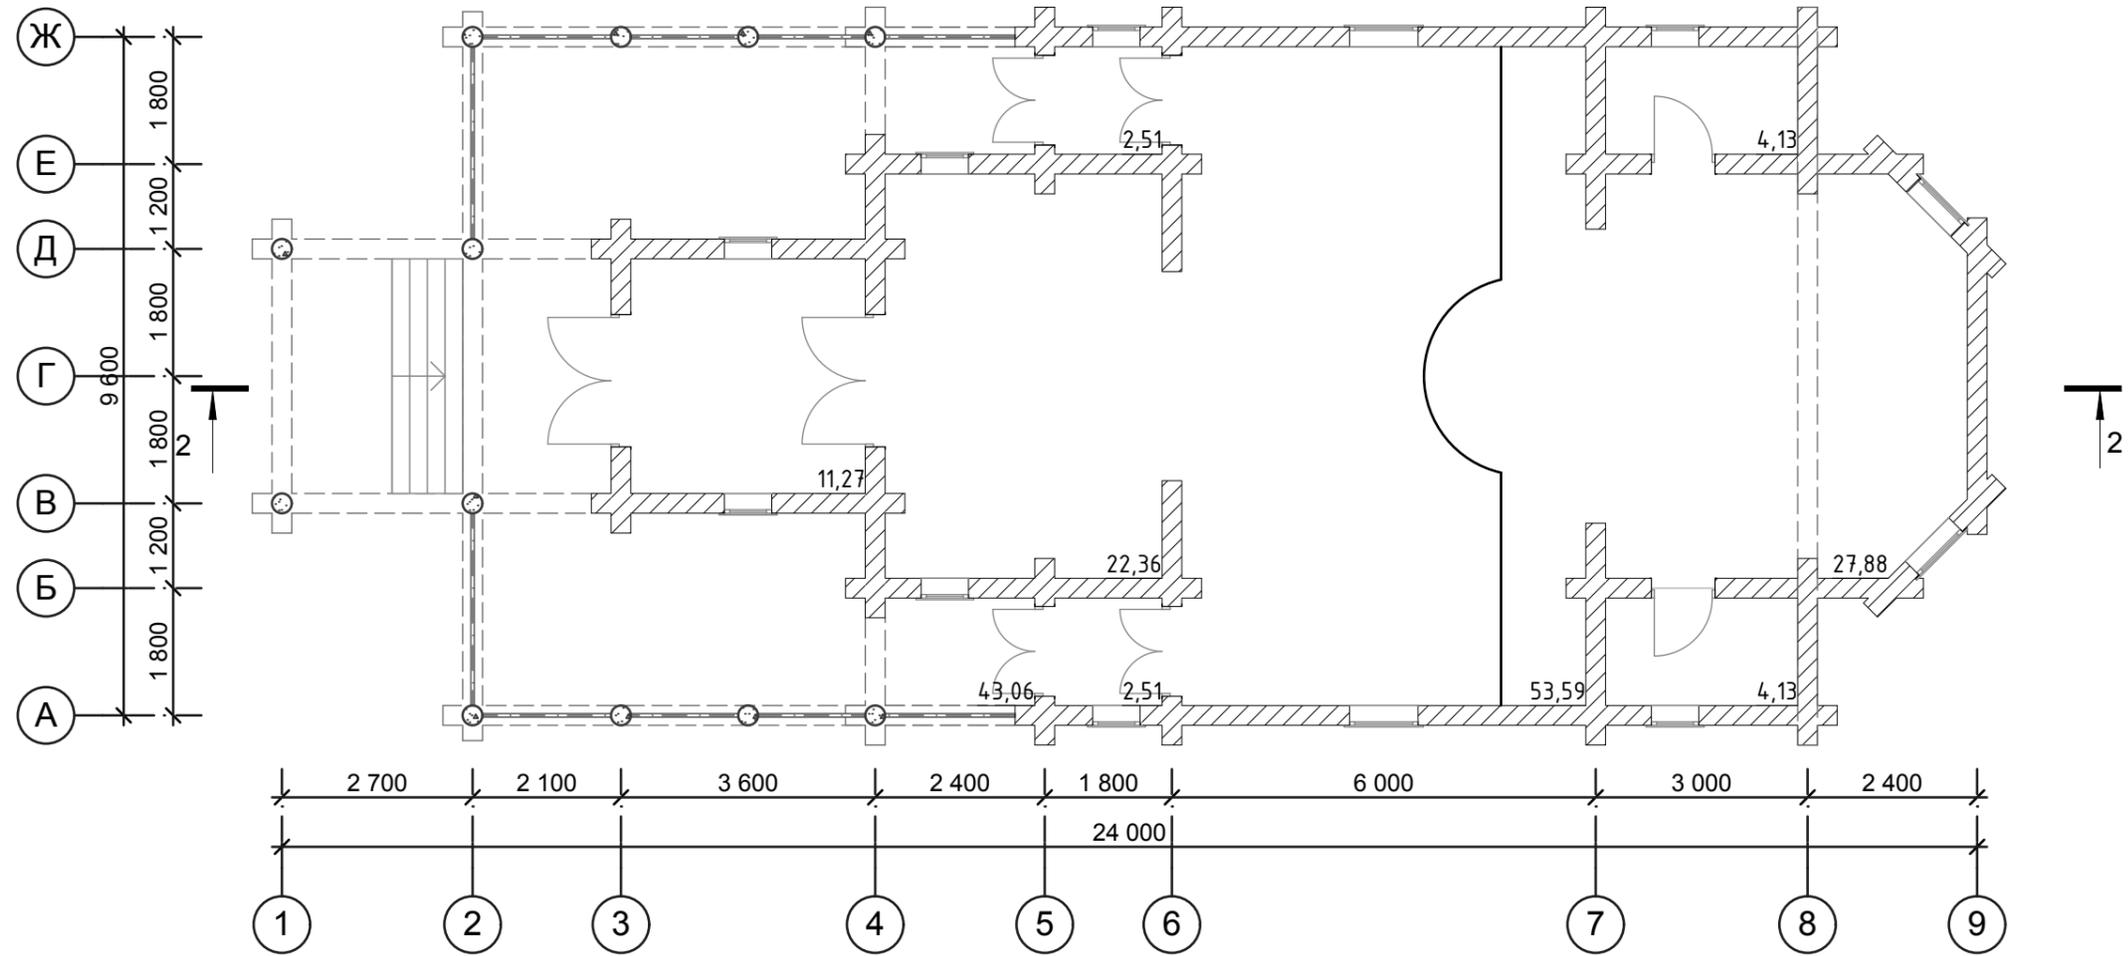

- Примечание:**
 1. Стены здания - Оцб d280.
 2. За отметку 0,000 принят условный уровень обреза фундамента.
 3. Разрез 2-2 см. лист АС-9.


Заказчик _____ Подрядчик _____

						Церковь			
						Оцилиндрованное бревно d280 мм			
Изм.	К. уч.	Лист	№ док.	Подпись	Дата	Маркировочный план на отм. +0,000	Стадия	Лист	Листов
Директор		Янченко						АС-5	29
Инженер		Янченко							
ГИП		Янченко							
Исполнитель		Анисимов							
Н. контр.		Янченко							



Дата	Подпись	Должность
Взам. инв. №	Подп. и дата	Инв. № подл.

Разрез 1-1

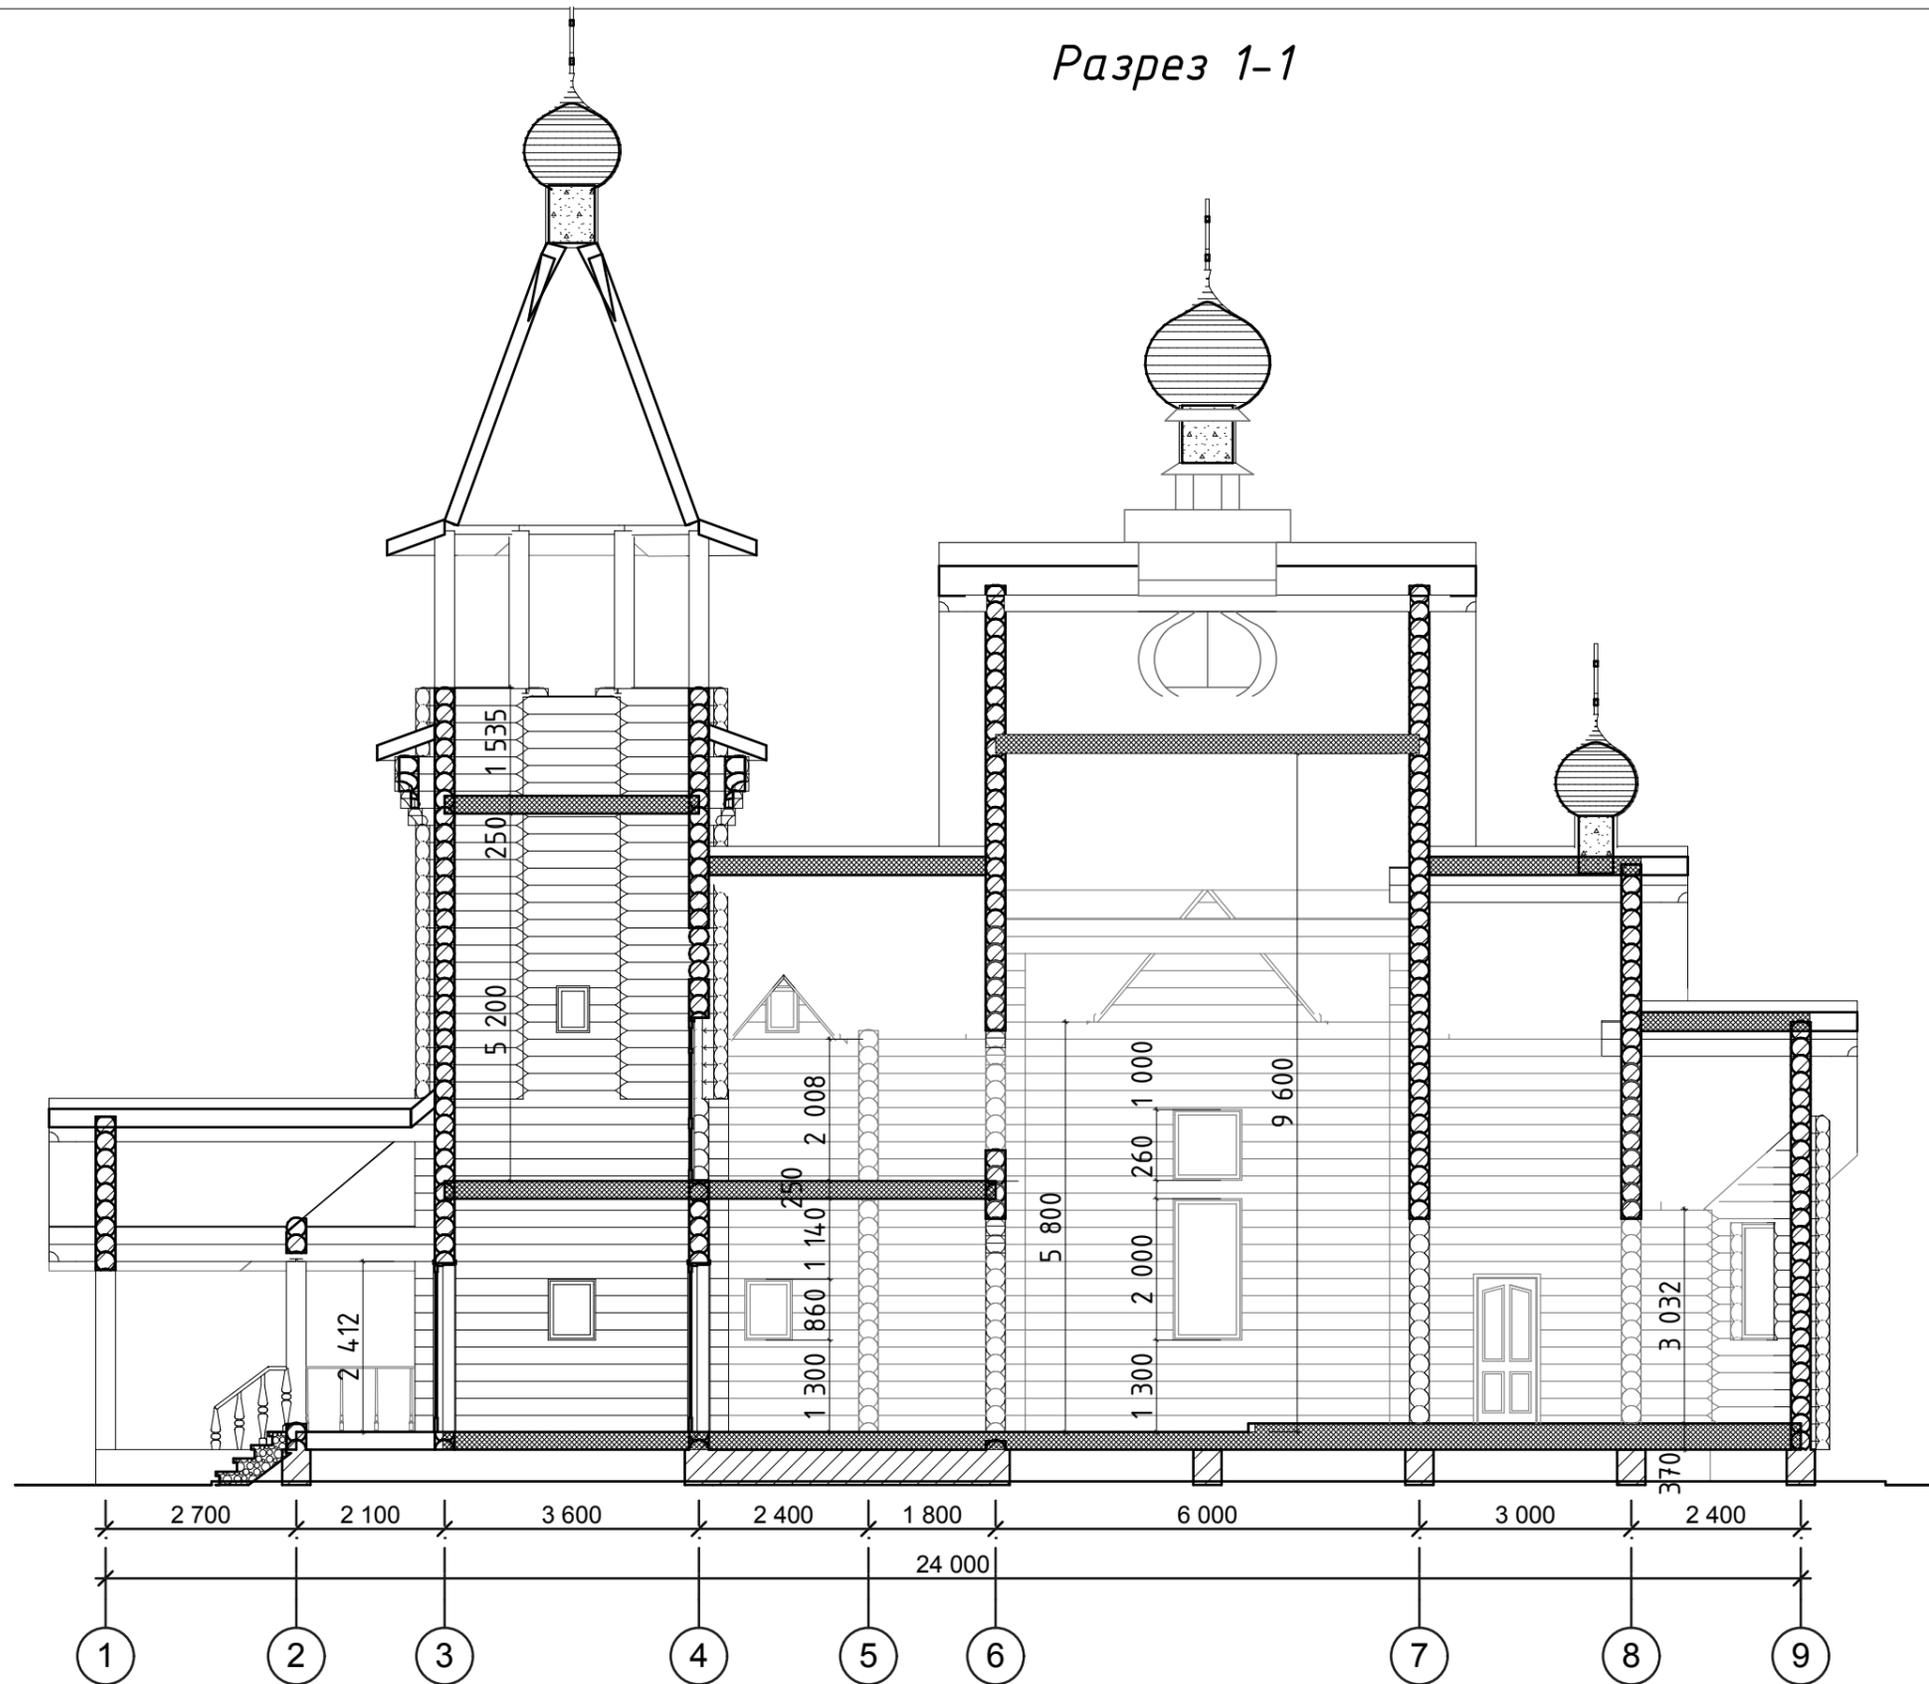

Заказчик _____ Подрядчик _____

Примечание:
 1. Разрез 1-1 замаркирован на листе АС-5.
 2. Высотные отметки могут изменяться в пределах 250 мм, в зависимости от усадки сруба.

Изм.	К. уч.	Лист	№ док.	Подпись	Дата
Директор	Янченко				
Инженер	Янченко				
ГИП	Янченко				
Исполнитель	Анисимов				
Н. контр.	Янченко				

Церковь
 Оцилиндрованное бревно d280 мм

Разрез 1-1

Стадия	Лист	Листов
	АС-9	29



Дата	Подпись	Должность	Взам. инв. №	Подп. и дата	Инв. № подл.